


Ιδιοκτησία Γεωργίου Ανδρουλάκη

Δημοτική οδός πλάτους 4.00μ

Ιδιοκτησία Γεωργίου Ανδρουλάκη

Ιδιοκτησία Επαμ. Παπαδάκη

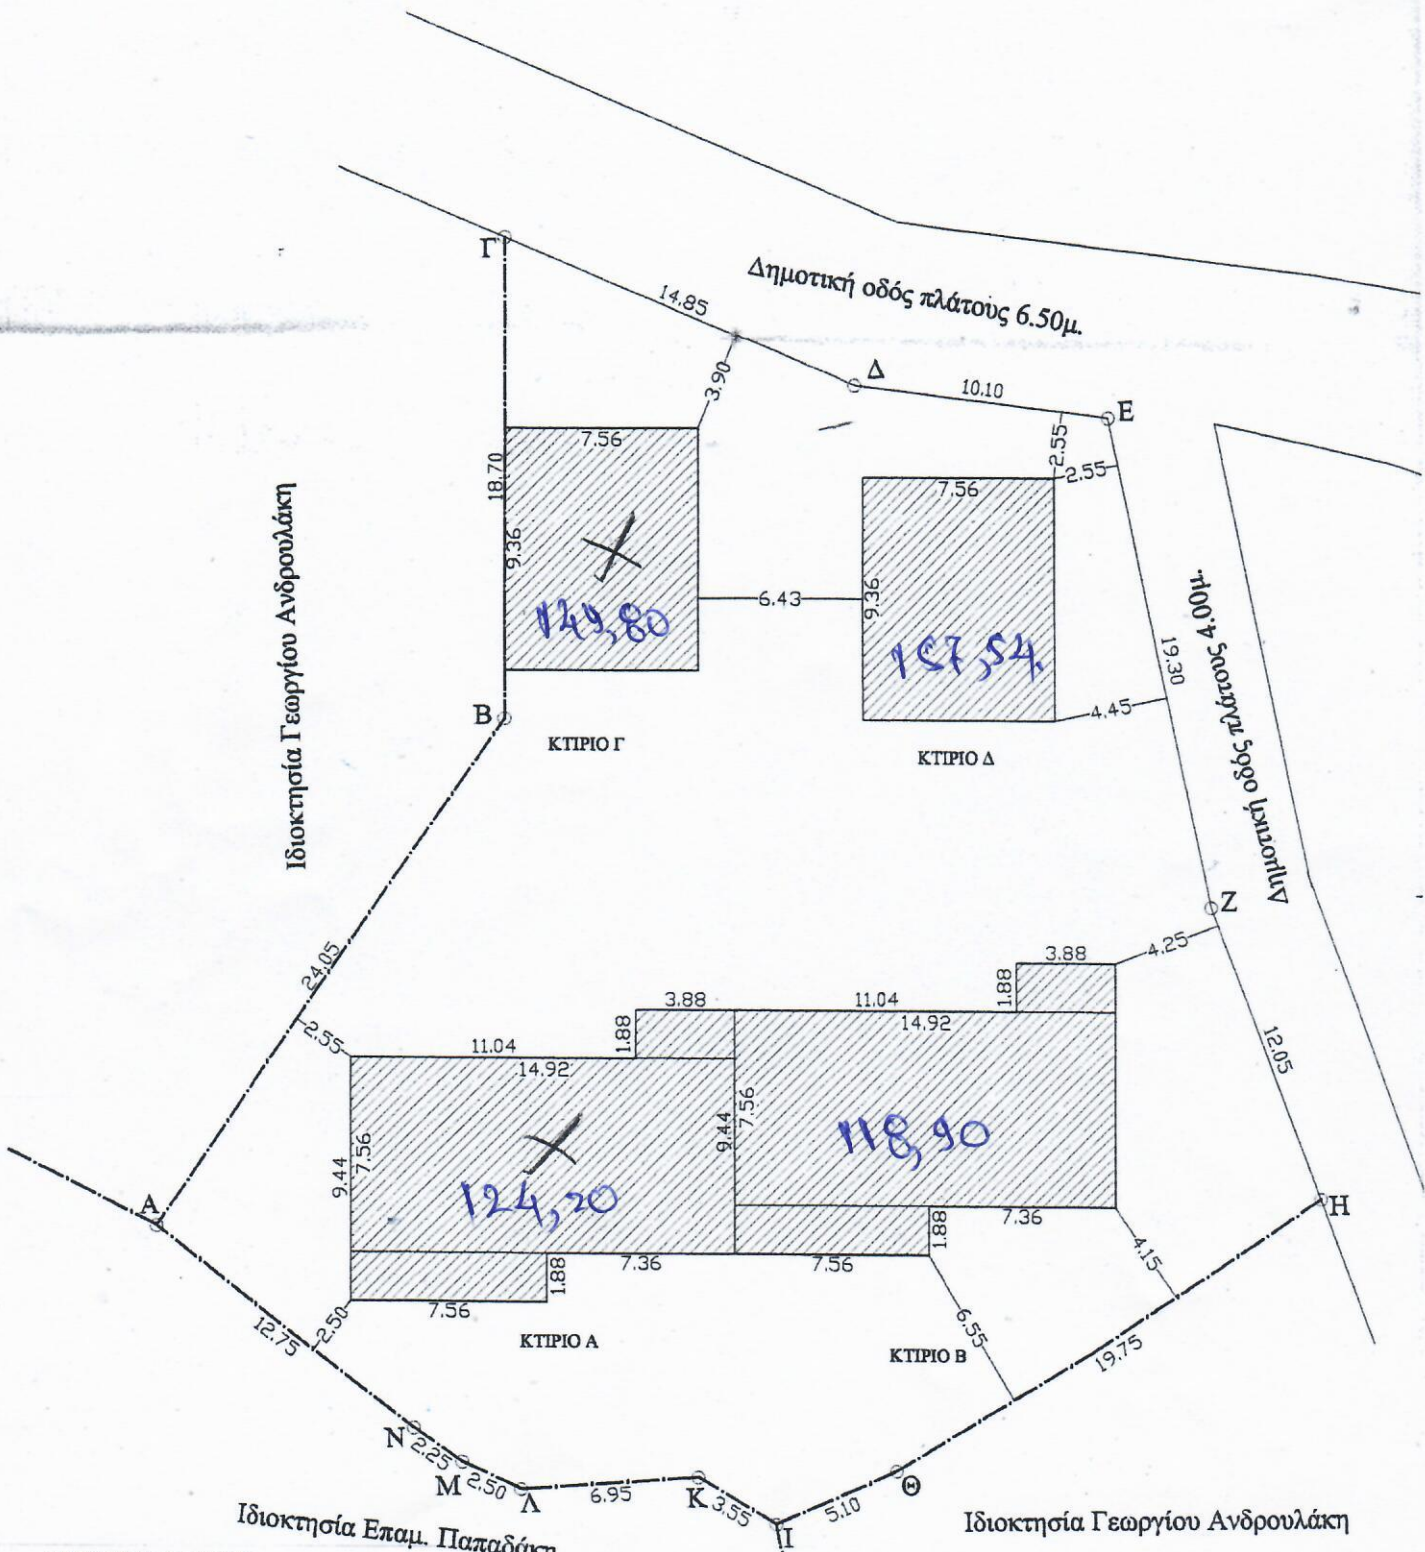

ΔΙΑΓΡΑΜΜΑ ΚΑΛΥΨΗΣ

- ΚΤΙΡΙΟ Α Πραγματοποιούμενη κάλυψη= 1.88x3.88+7.56X14.92+7.56X1.88=7.29+112.80+14.21=134.30τμ.
- ΚΤΙΡΙΟ Β Πραγματοποιούμενη κάλυψη= 1.88x3.88+7.56X14.92+7.56X1.88=7.29+112.80+14.21=134.30τμ.
- ΚΤΙΡΙΟ Γ Πραγματοποιούμενη κάλυψη= 9.36X7.56=70.76τμ.
- ΚΤΙΡΙΟ Δ Πραγματοποιούμενη κάλυψη= 9.36X7.56=70.76τμ.
- Σύνολο Πραγματοποιούμενης κάλυψης=134.30+134.30+70.76+70.76=410.12τμ.