


ΙΔΙΟΚΤΗΣΙΑ
ΑΓΝΩΣΤΟΥ

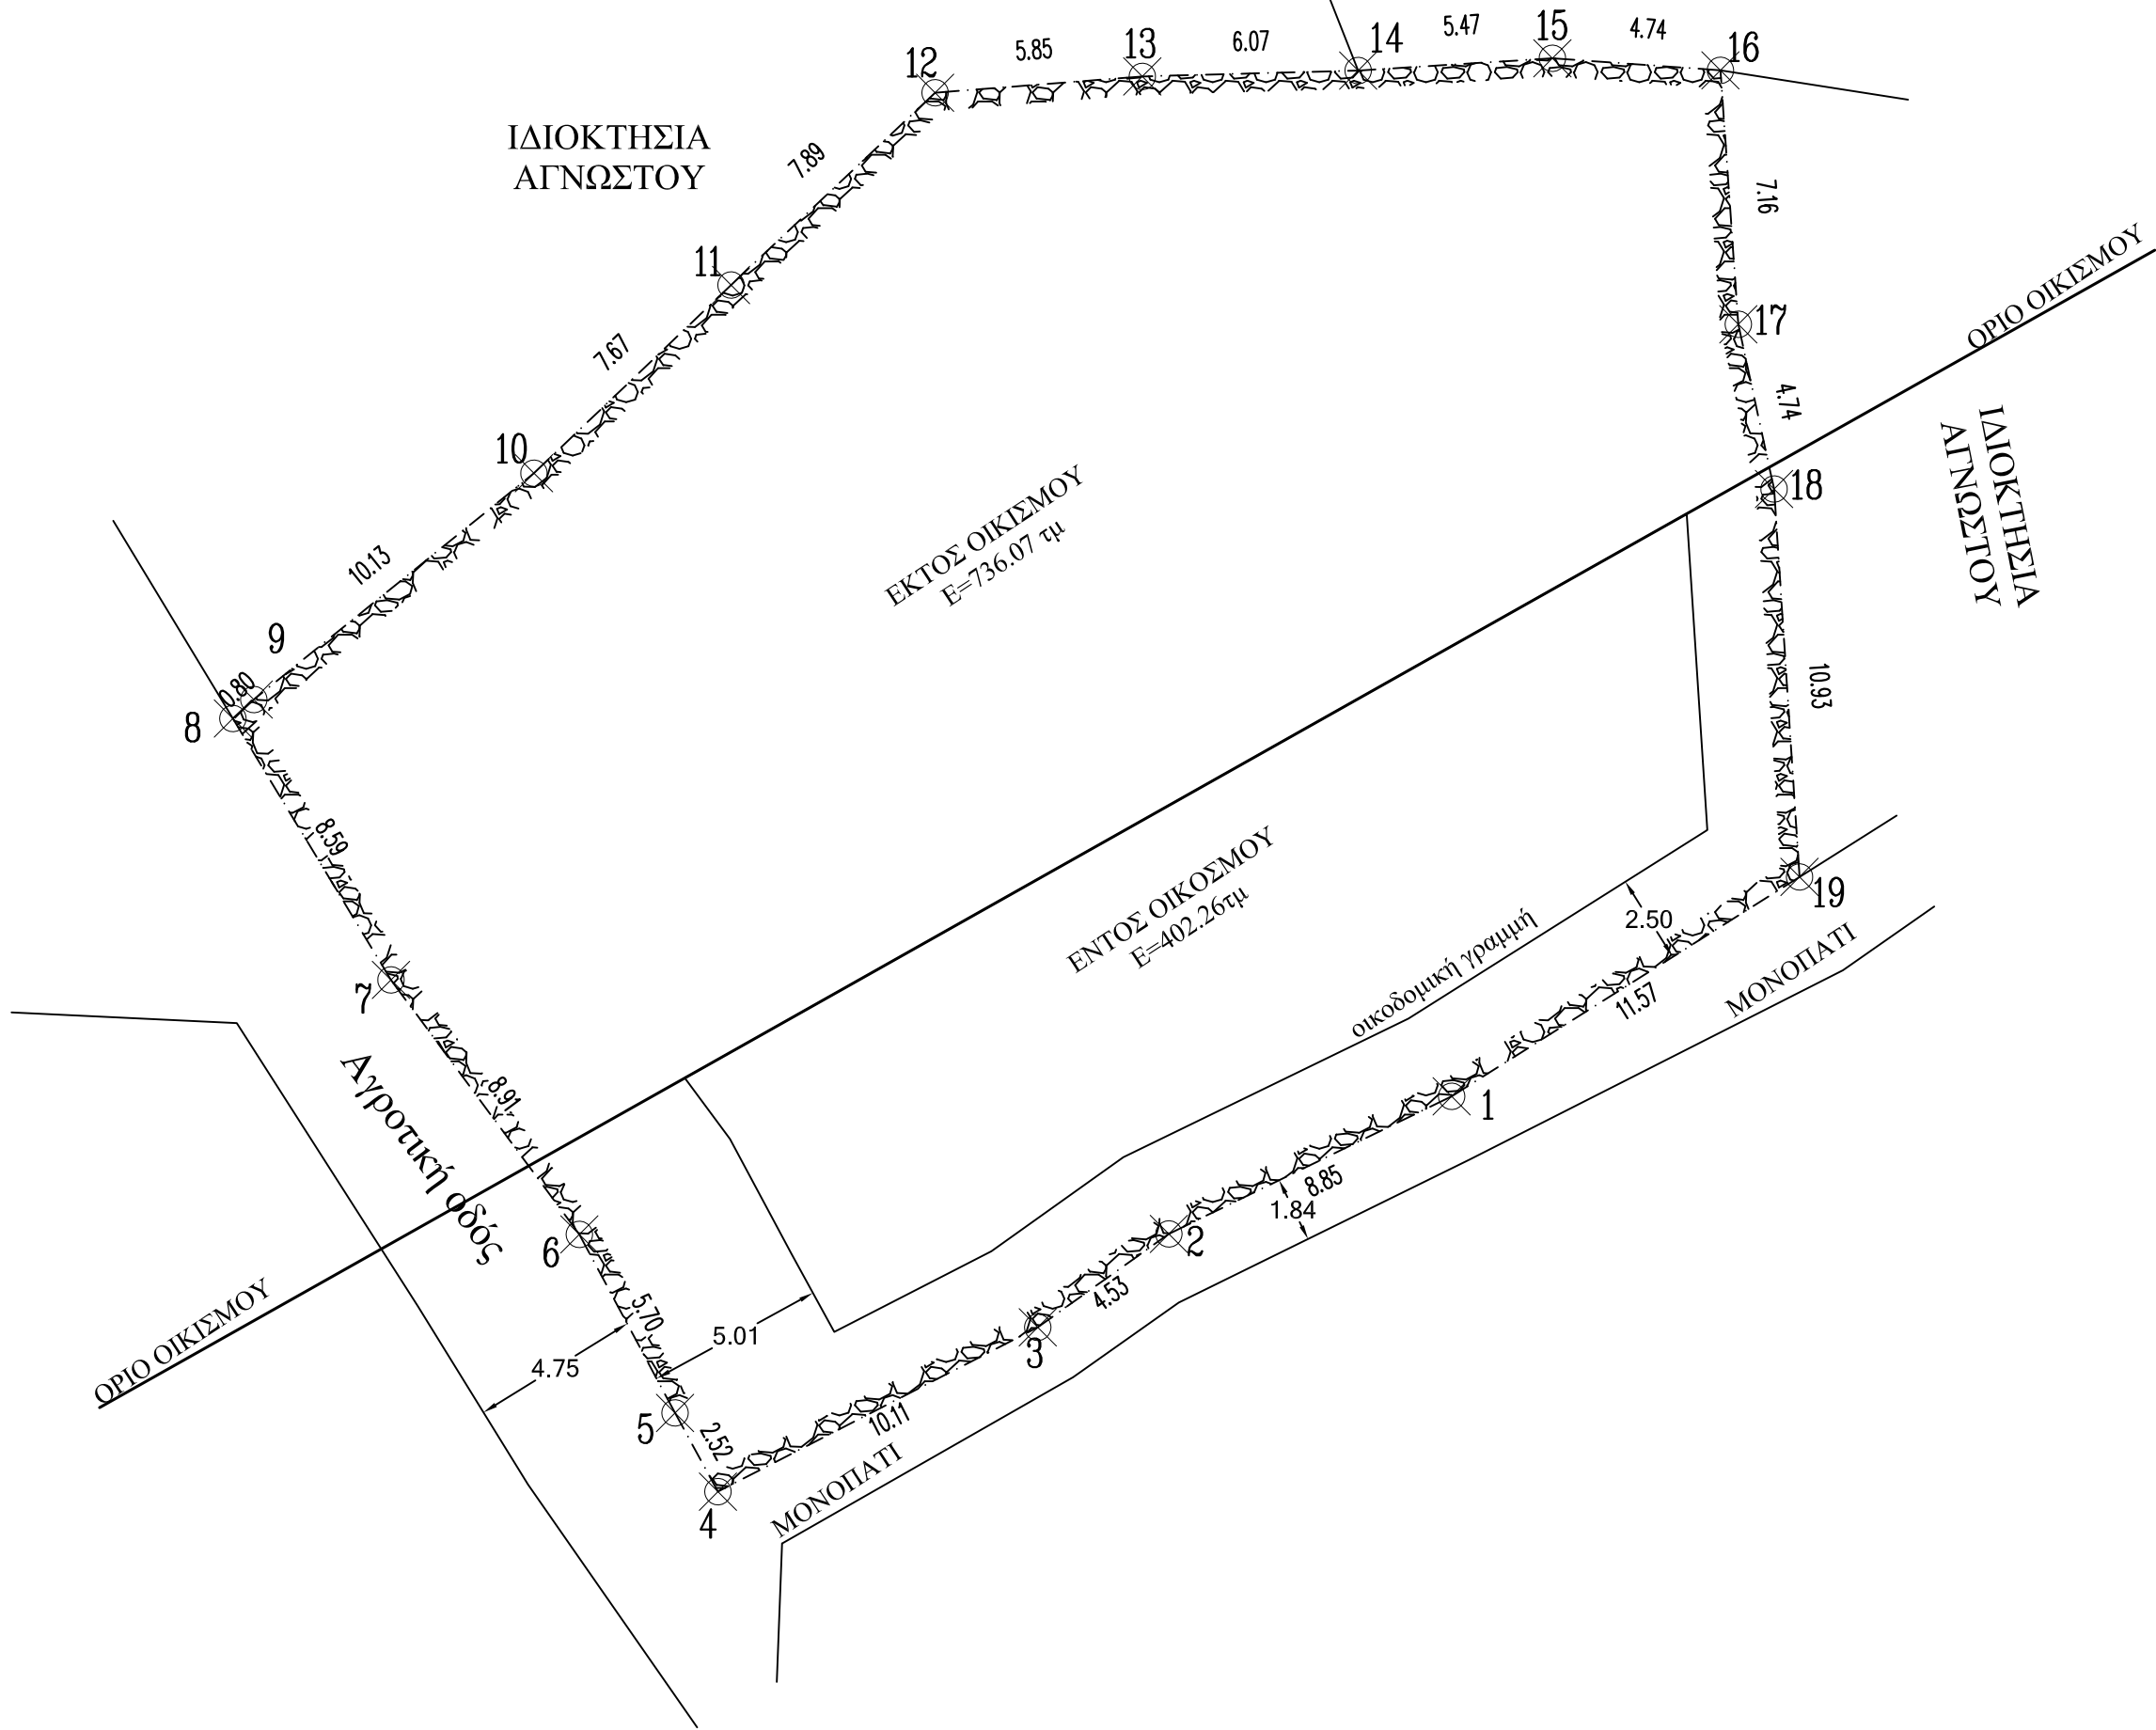

ΙΔΙΟΚΤΗΣΙΑ
ΑΓΝΩΣΤΟΥ

ΕΚΤΟΣ ΟΙΚΙΣΜΟΥ
 $E=736.07 \text{ τμ}$

ΕΝΤΟΣ ΟΙΚΙΣΜΟΥ
 $E=402.26 \text{ τμ}$

Αγροτική οδός

ΜΟΝΟΠΑΤΙ

οικοδομική γραμμή

ΟΡΙΟ ΟΙΚΙΣΜΟΥ

ΟΡΙΟ ΟΙΚΙΣΜΟΥ

ΙΔΙΟΚΤΗΣΙΑ
ΑΓΝΩΣΤΟΥ

19
18
17
16
15
14
13
12
11
10
9
8
7
6
5
4
3
2
1

5.85
6.07
5.47
4.74
7.16
4.14
10.93
2.50
11.57
8.85
1.84
4.33
5.70
5.01
10.11
2.52
4.75
8.91
8.59
10.13
7.67
7.89