

εξοχή από υψος
εξοχή από υψος

εξοχή προς πεζούλι


ΡΑΜΠΑ ΑΠΟ ΥΠΟΓΕΙΟ


εξοχή από υψος

**ΑΠΟΘΗΚΗ -
ΧΩΡΟΣ ΣΤΑΘΜΕΥΣΗΣ**

**ΑΠΟΘΗΚΗ -
ΧΩΡΟΣ ΣΤΑΘΜΕΥΣΗΣ**

**ΚΤΙΡΙΟ 1 - ΥΠΟΓΕΙΟ
Ε = 143.10 μ2**

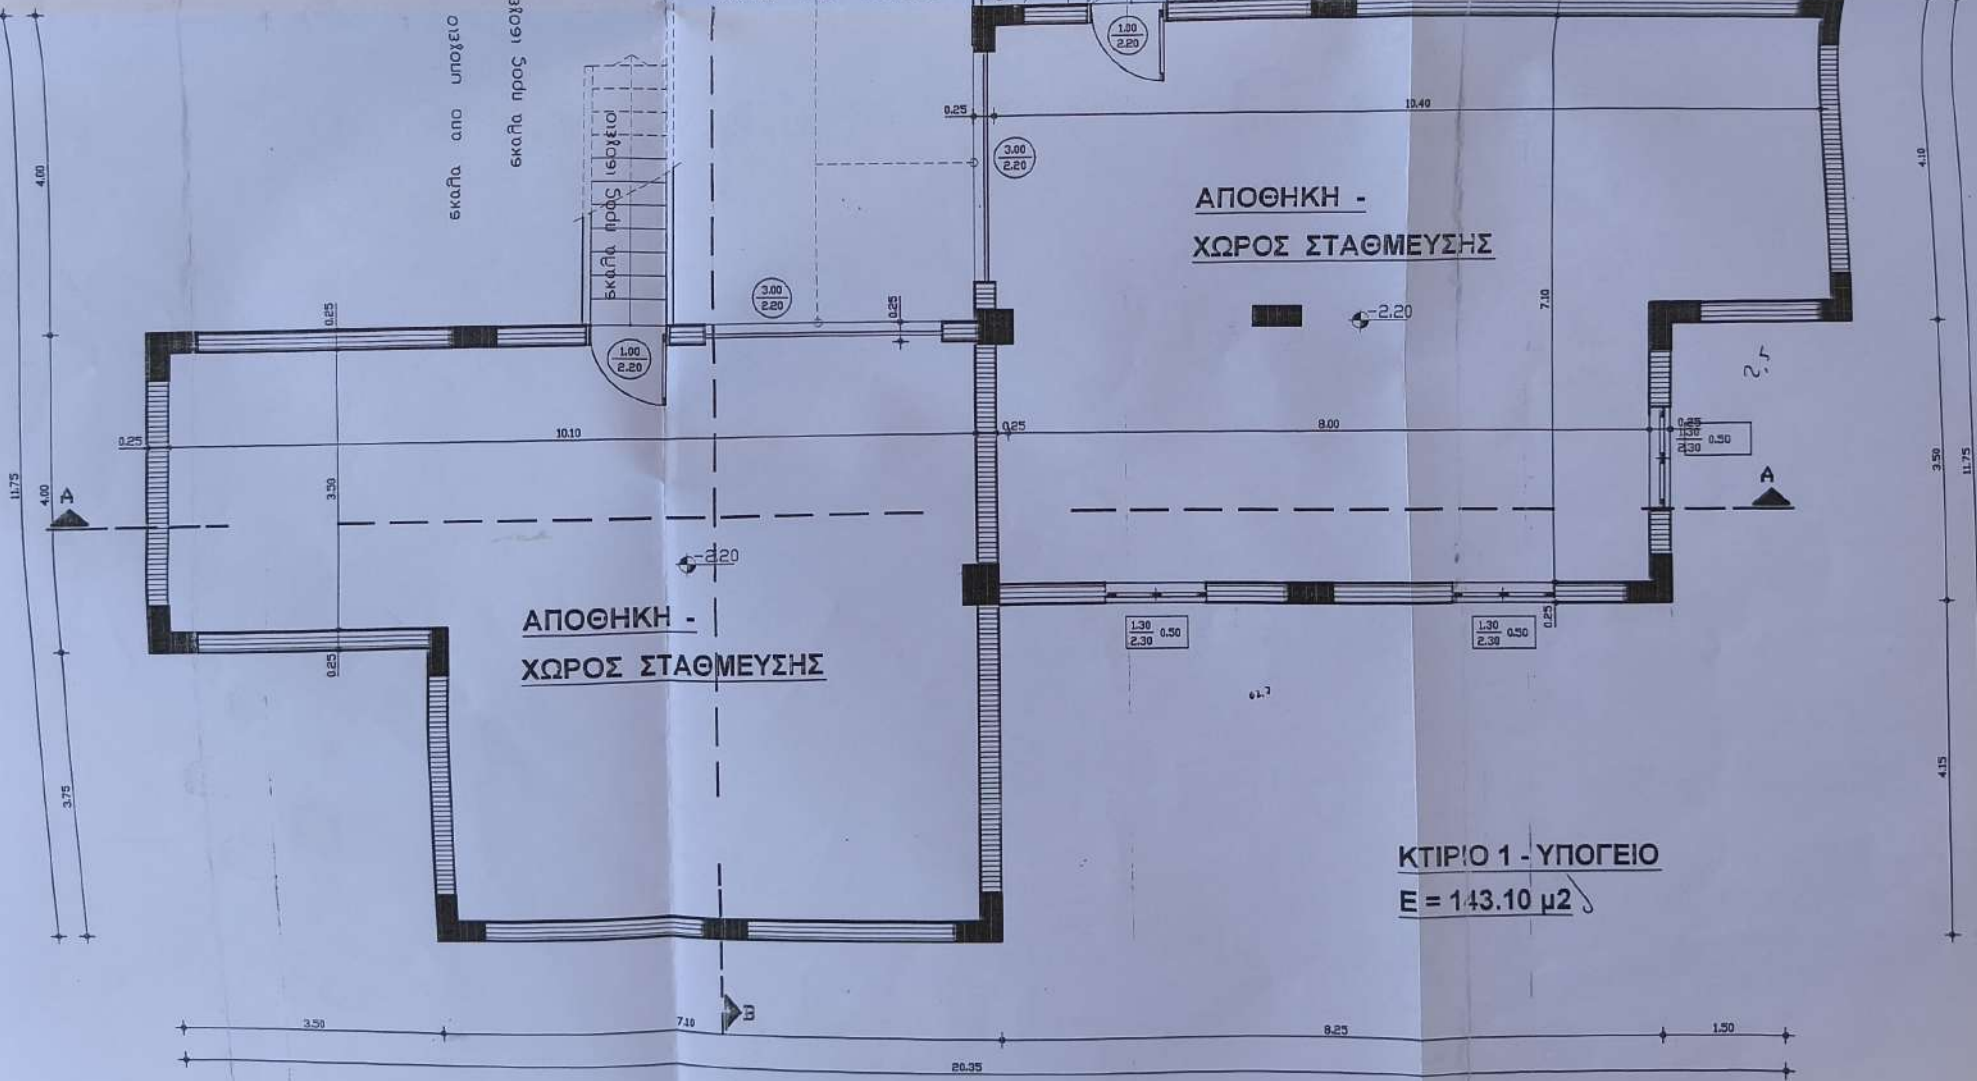

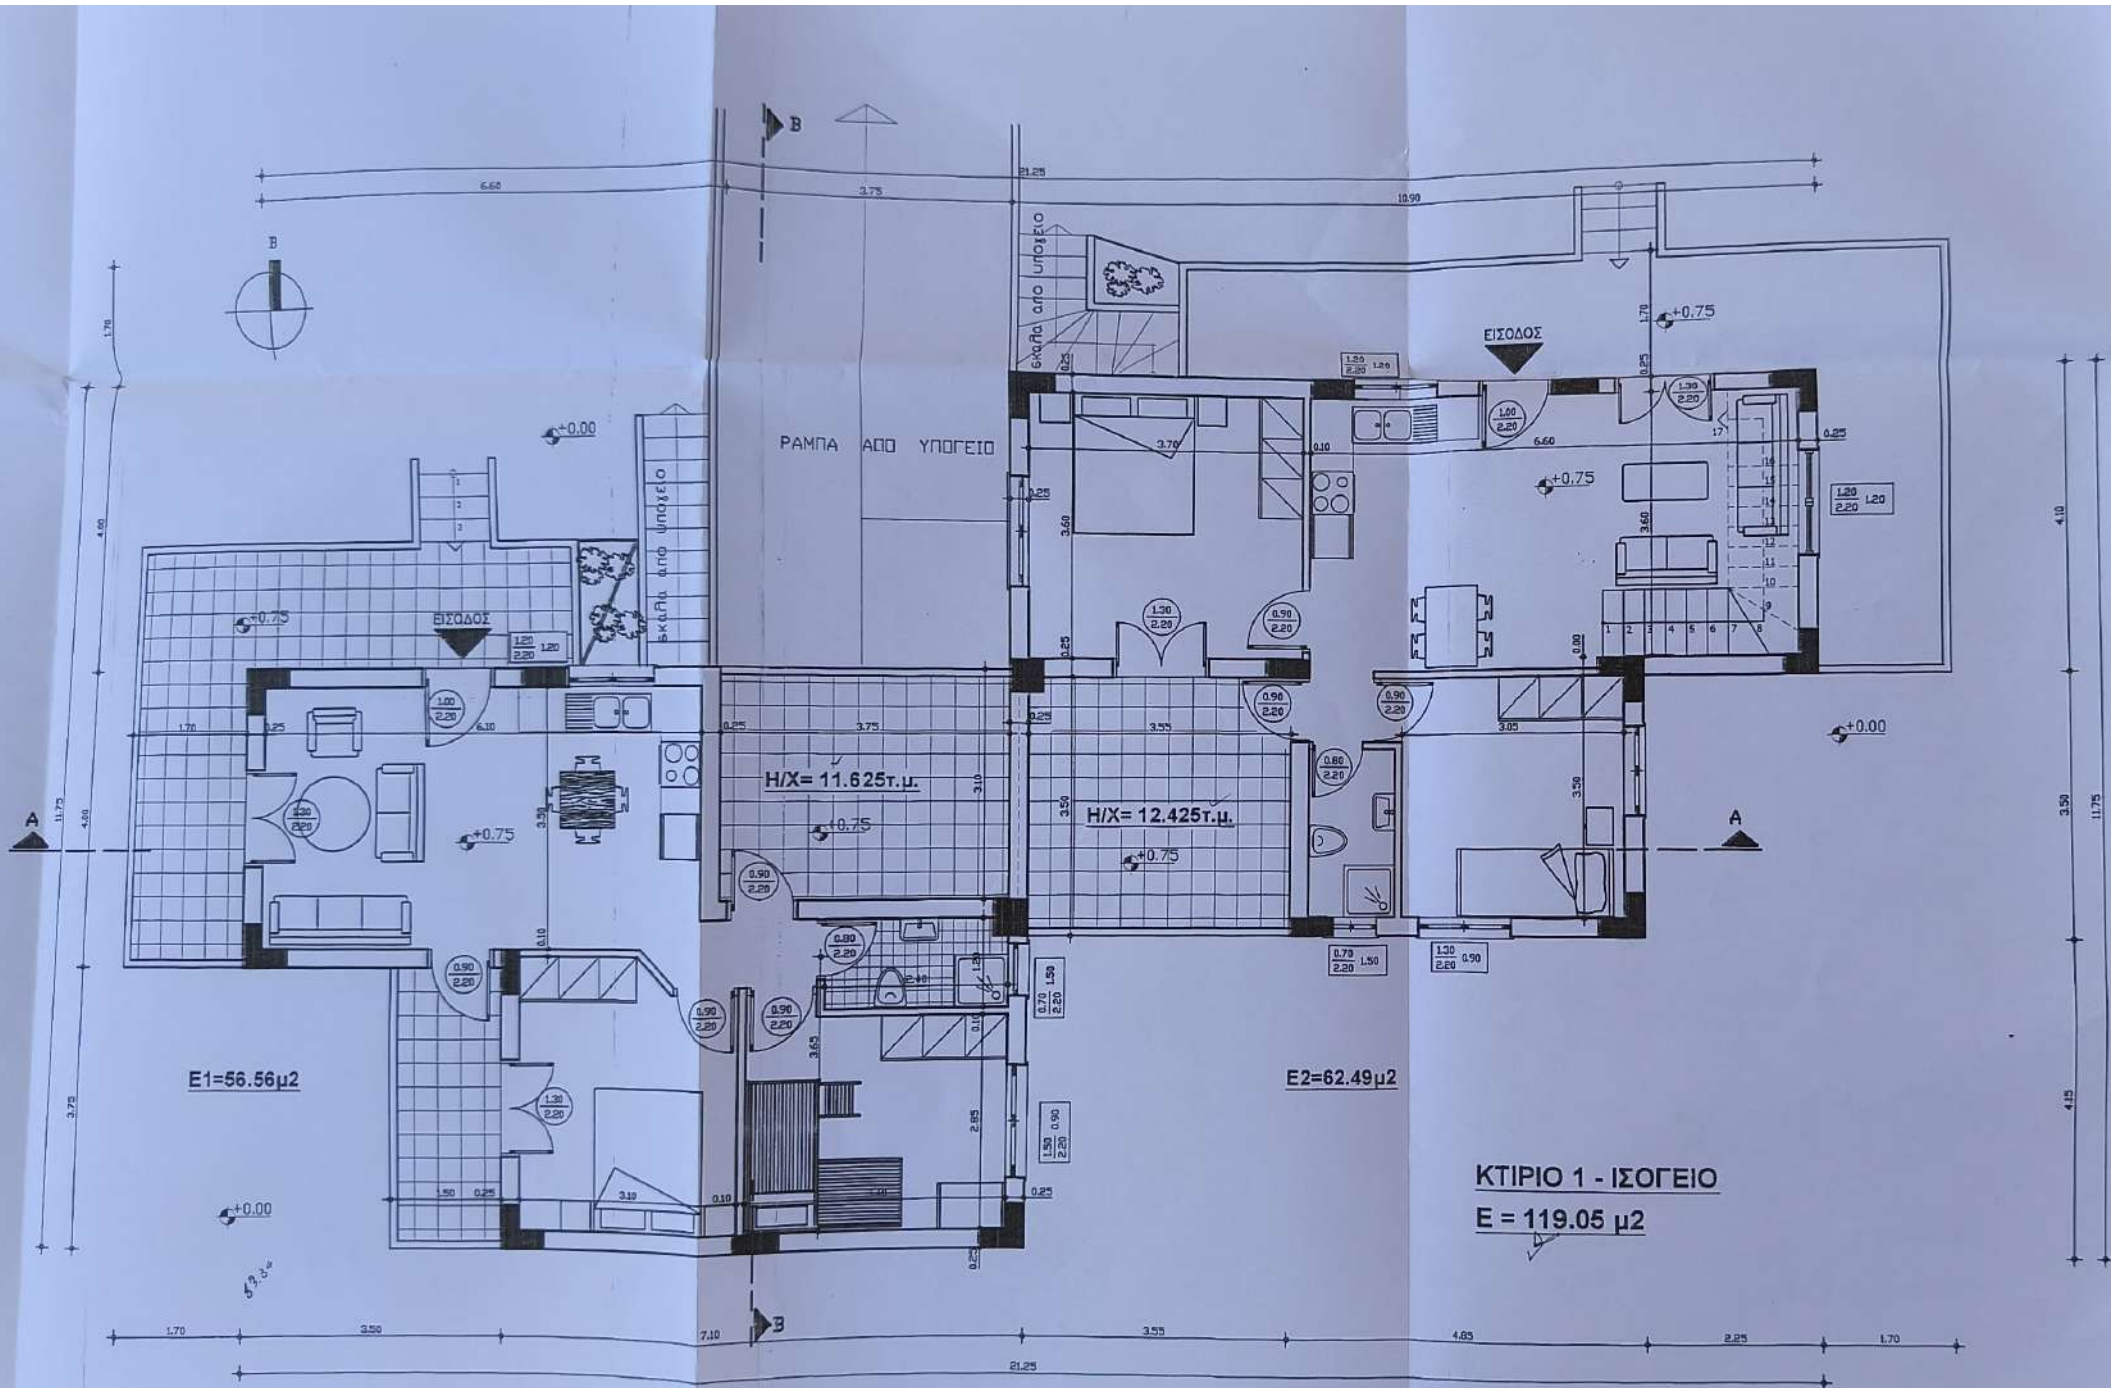

E1=56.56μ2

E2=62.49μ2

ΚΤΙΡΙΟ 1 - ΙΣΟΓΕΙΟ
E = 119.05 μ2

ΡΑΜΠΑ ΑΠΟ ΥΠΟΓΕΙΟ

Η/Χ= 11.625τ.μ.

Η/Χ= 12.425τ.μ.

ΕΙΣΟΔΟΣ

ΕΙΣΟΔΟΣ

ΕΚΒΛΑ ΑΠΟ ΥΠΟΓΕΙΟ

ΕΚΒΛΑ ΑΠΟ ΥΠΟΓΕΙΟ



59.3.2.4