


ΚΑΤΟΠΗ ΟΡΟΦΟΥ
ΕΜΒ. = 133.80τ.μ.

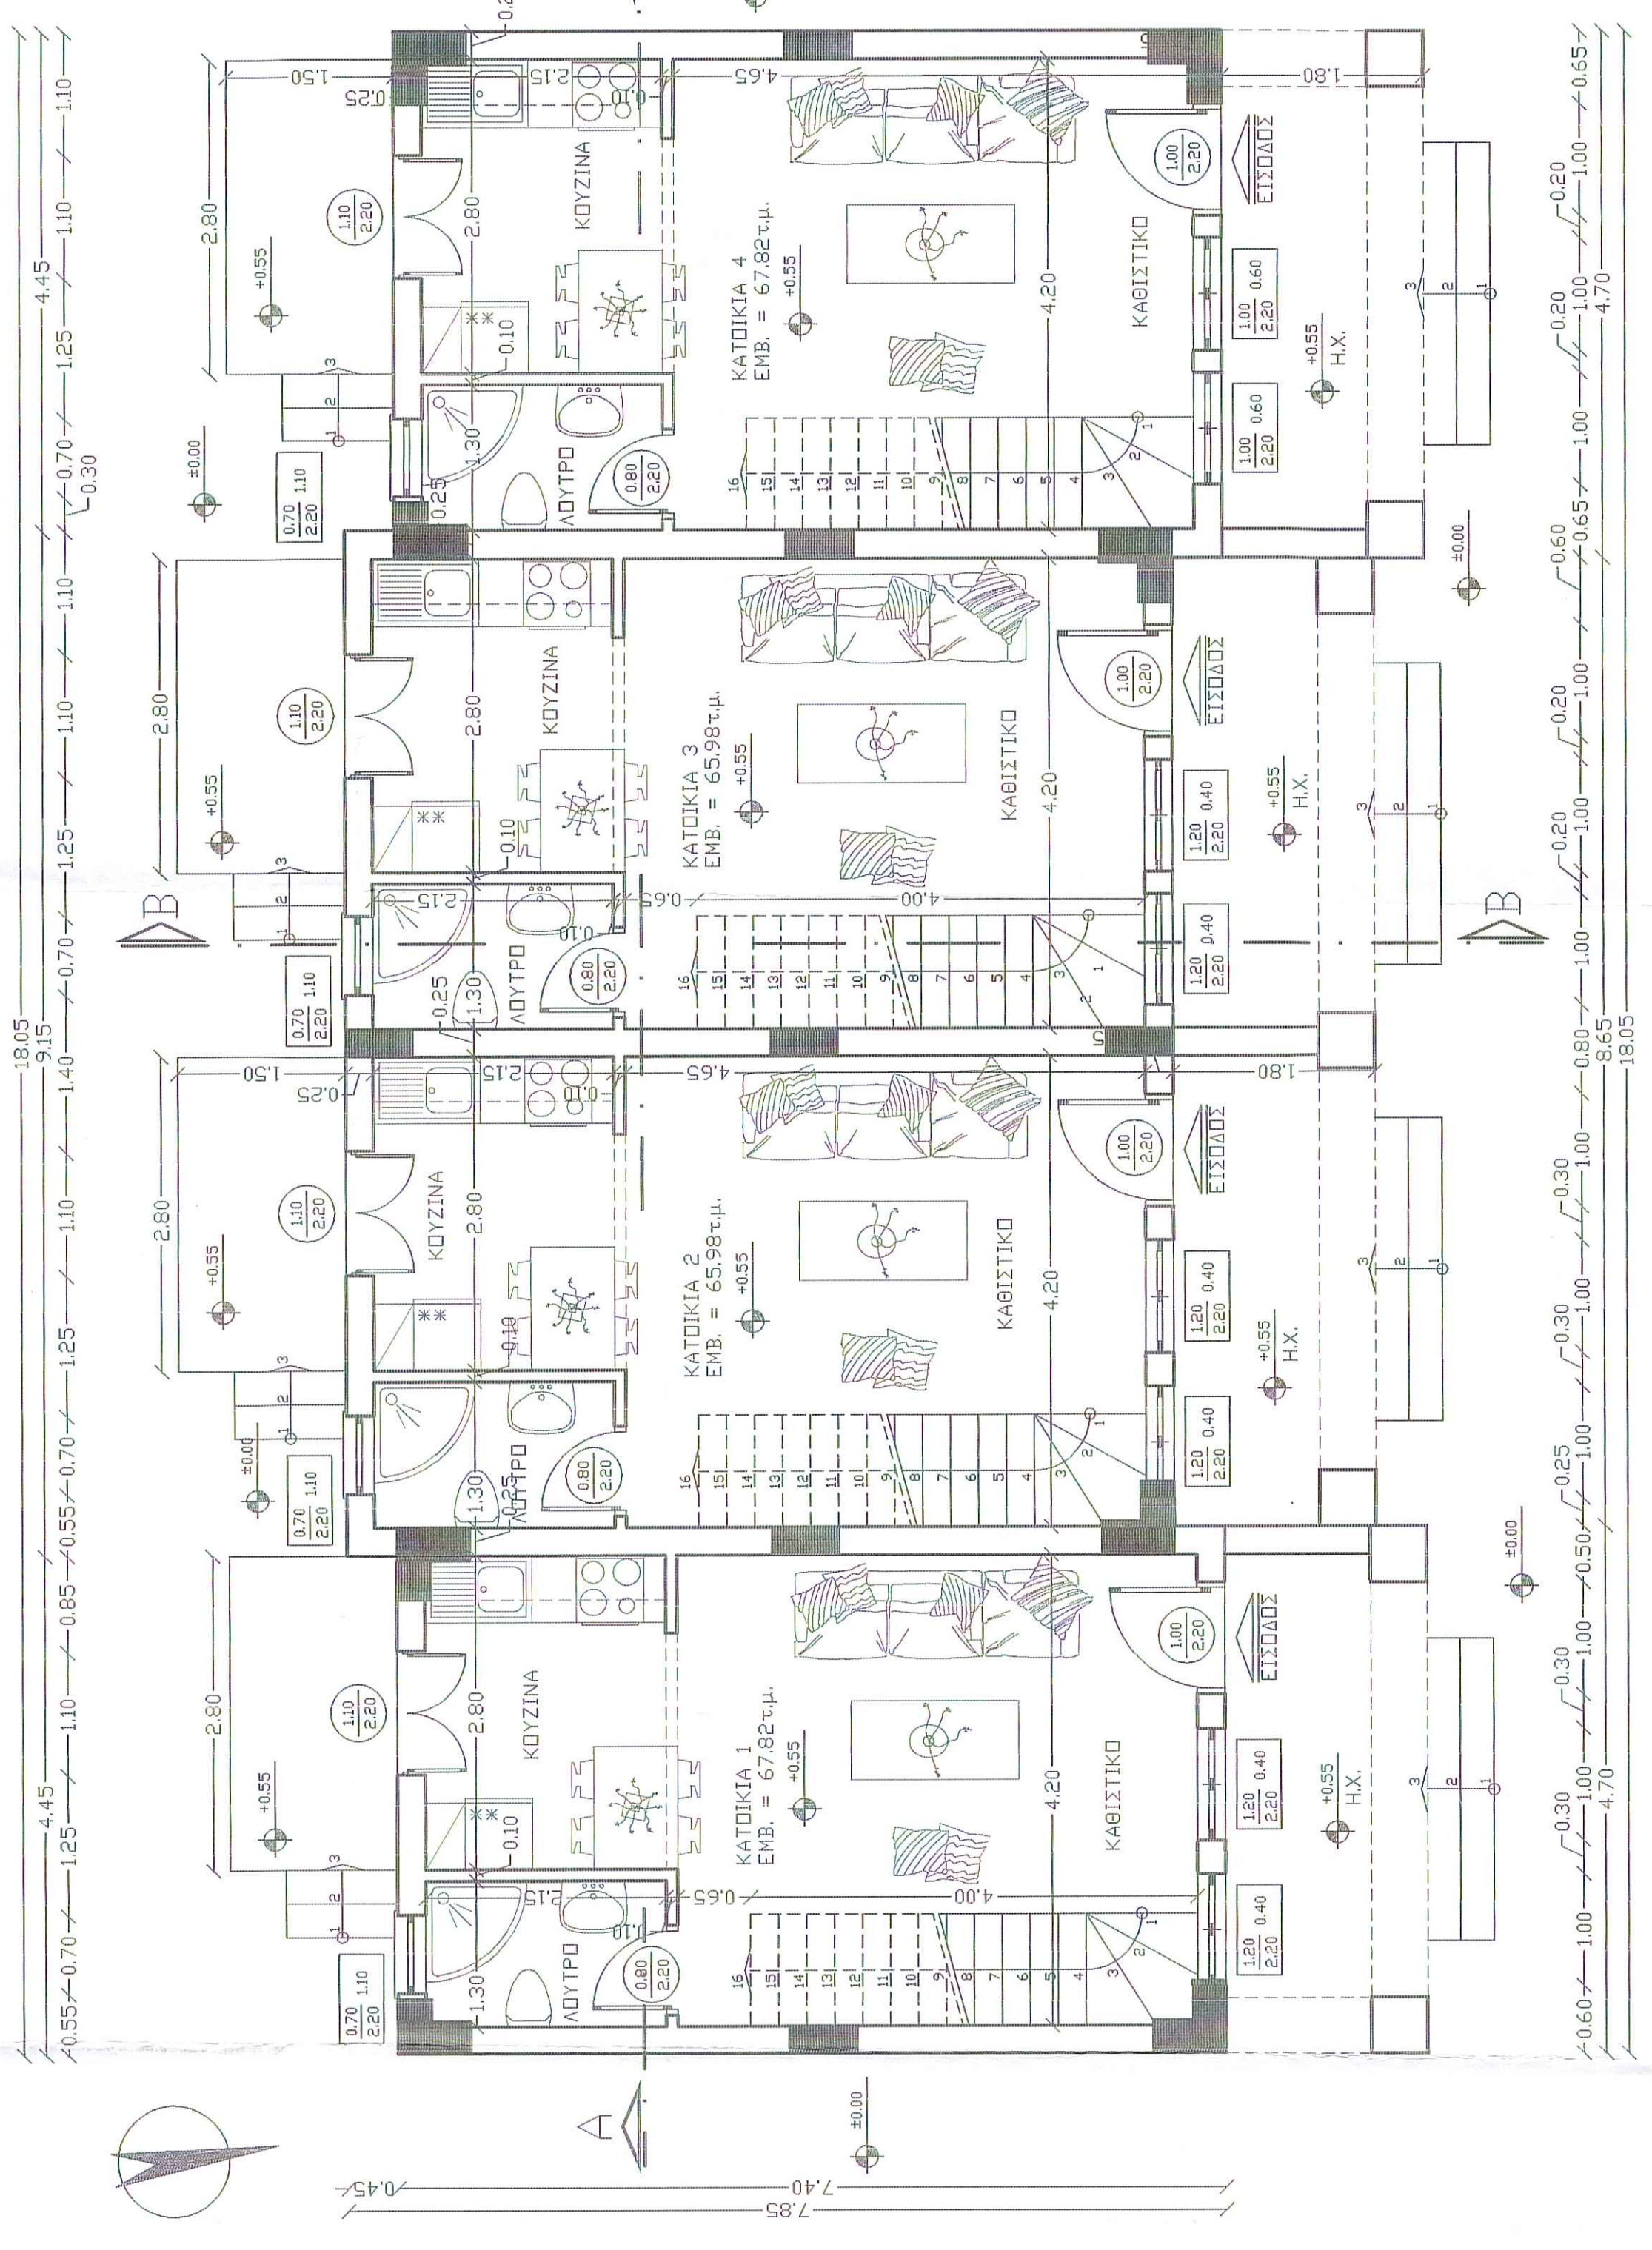

ΚΑΤΟΠΗ ΙΣΟΓΕΙΟΥ
ΕΜΒ. = 133.80τ.μ.

ΕΡΓΟΔΟΤΗΣ :	ΔΙΑΜΑΝΤΑΚΗΣ ΙΩΑΝΝΗΣ ΣΥΝΕΡ ΜΙΣΕΛ ΤΟΝΑΣ ΚΟΛΙΝ, ΡΙΣΙ ΠΗΡΓΑΛΗ, ΔΙΛΙΘ ΚΕΛΥΦΕ, ΤΖΟΡΛΙΑΝΟ ΤΖΑΚΑΛΙΝ
ΕΡΓΟ :	ΝΕΑ ΔΙΠΡΟΦΗ ΟΙΚΟΔΟΜΗ (4 ΚΑΤΟΙΚΙΕΣ)
ΘΕΣΗ :	ΚΟΚΚΙΝΟ ΧΩΡΙΟ, ΔΗΜΟΣ ΒΑΜΟΥΤ
ΜΕΛΕΤΗΤΗΣ :	ΖΕΝΑΛΙΔΟΥ ΚΑΣΣΙΑΝΗ ΑΡΧΙΤΕΚΤΟΝ, ΜΗΧΑΝΙΚΟΣ
ΘΕΜΑ ΣΧΕΔΙΟΥ :	ΚΑΤΟΠΗ ΙΣΟΓΕΙΟΥ & ΟΡΟΦΟΥ
ΚΙΜΑΚΙΑ :	1/50
ΧΡΟΝΟΣ ΜΕΛΕΤΗΣ :	ΙΑΝΟΥΑΡΙΟΣ 2005
ΑΡΙΘΜΟΣ ΣΧΕΔΙΟΥ :	A-3
ΕΤΚΡΕΤΗ :	09.6.2005
ΣΦΡΑΓΙΔΑ - ΠΡΟΤΥΠΗ :	<p>ΖΕΝΑΛΙΔΟΥ ΚΑΣΣΙΑΝΗ ΠΡΟΤΥΠΗ ΣΦΡΑΓΙΔΑ ΜΕΛΟΣ ΤΕΕ ΑΡΧ. ΜΗΤΡΩΟ 55443 Α. ΒΑΜΟΥΤΑ ΧΩΡΙΟΥ Τ. ΒΑΜΟΥΤΑ Α.Ν.Α. ΟΡΟΦΟΔΟΜΗΣ</p> 