
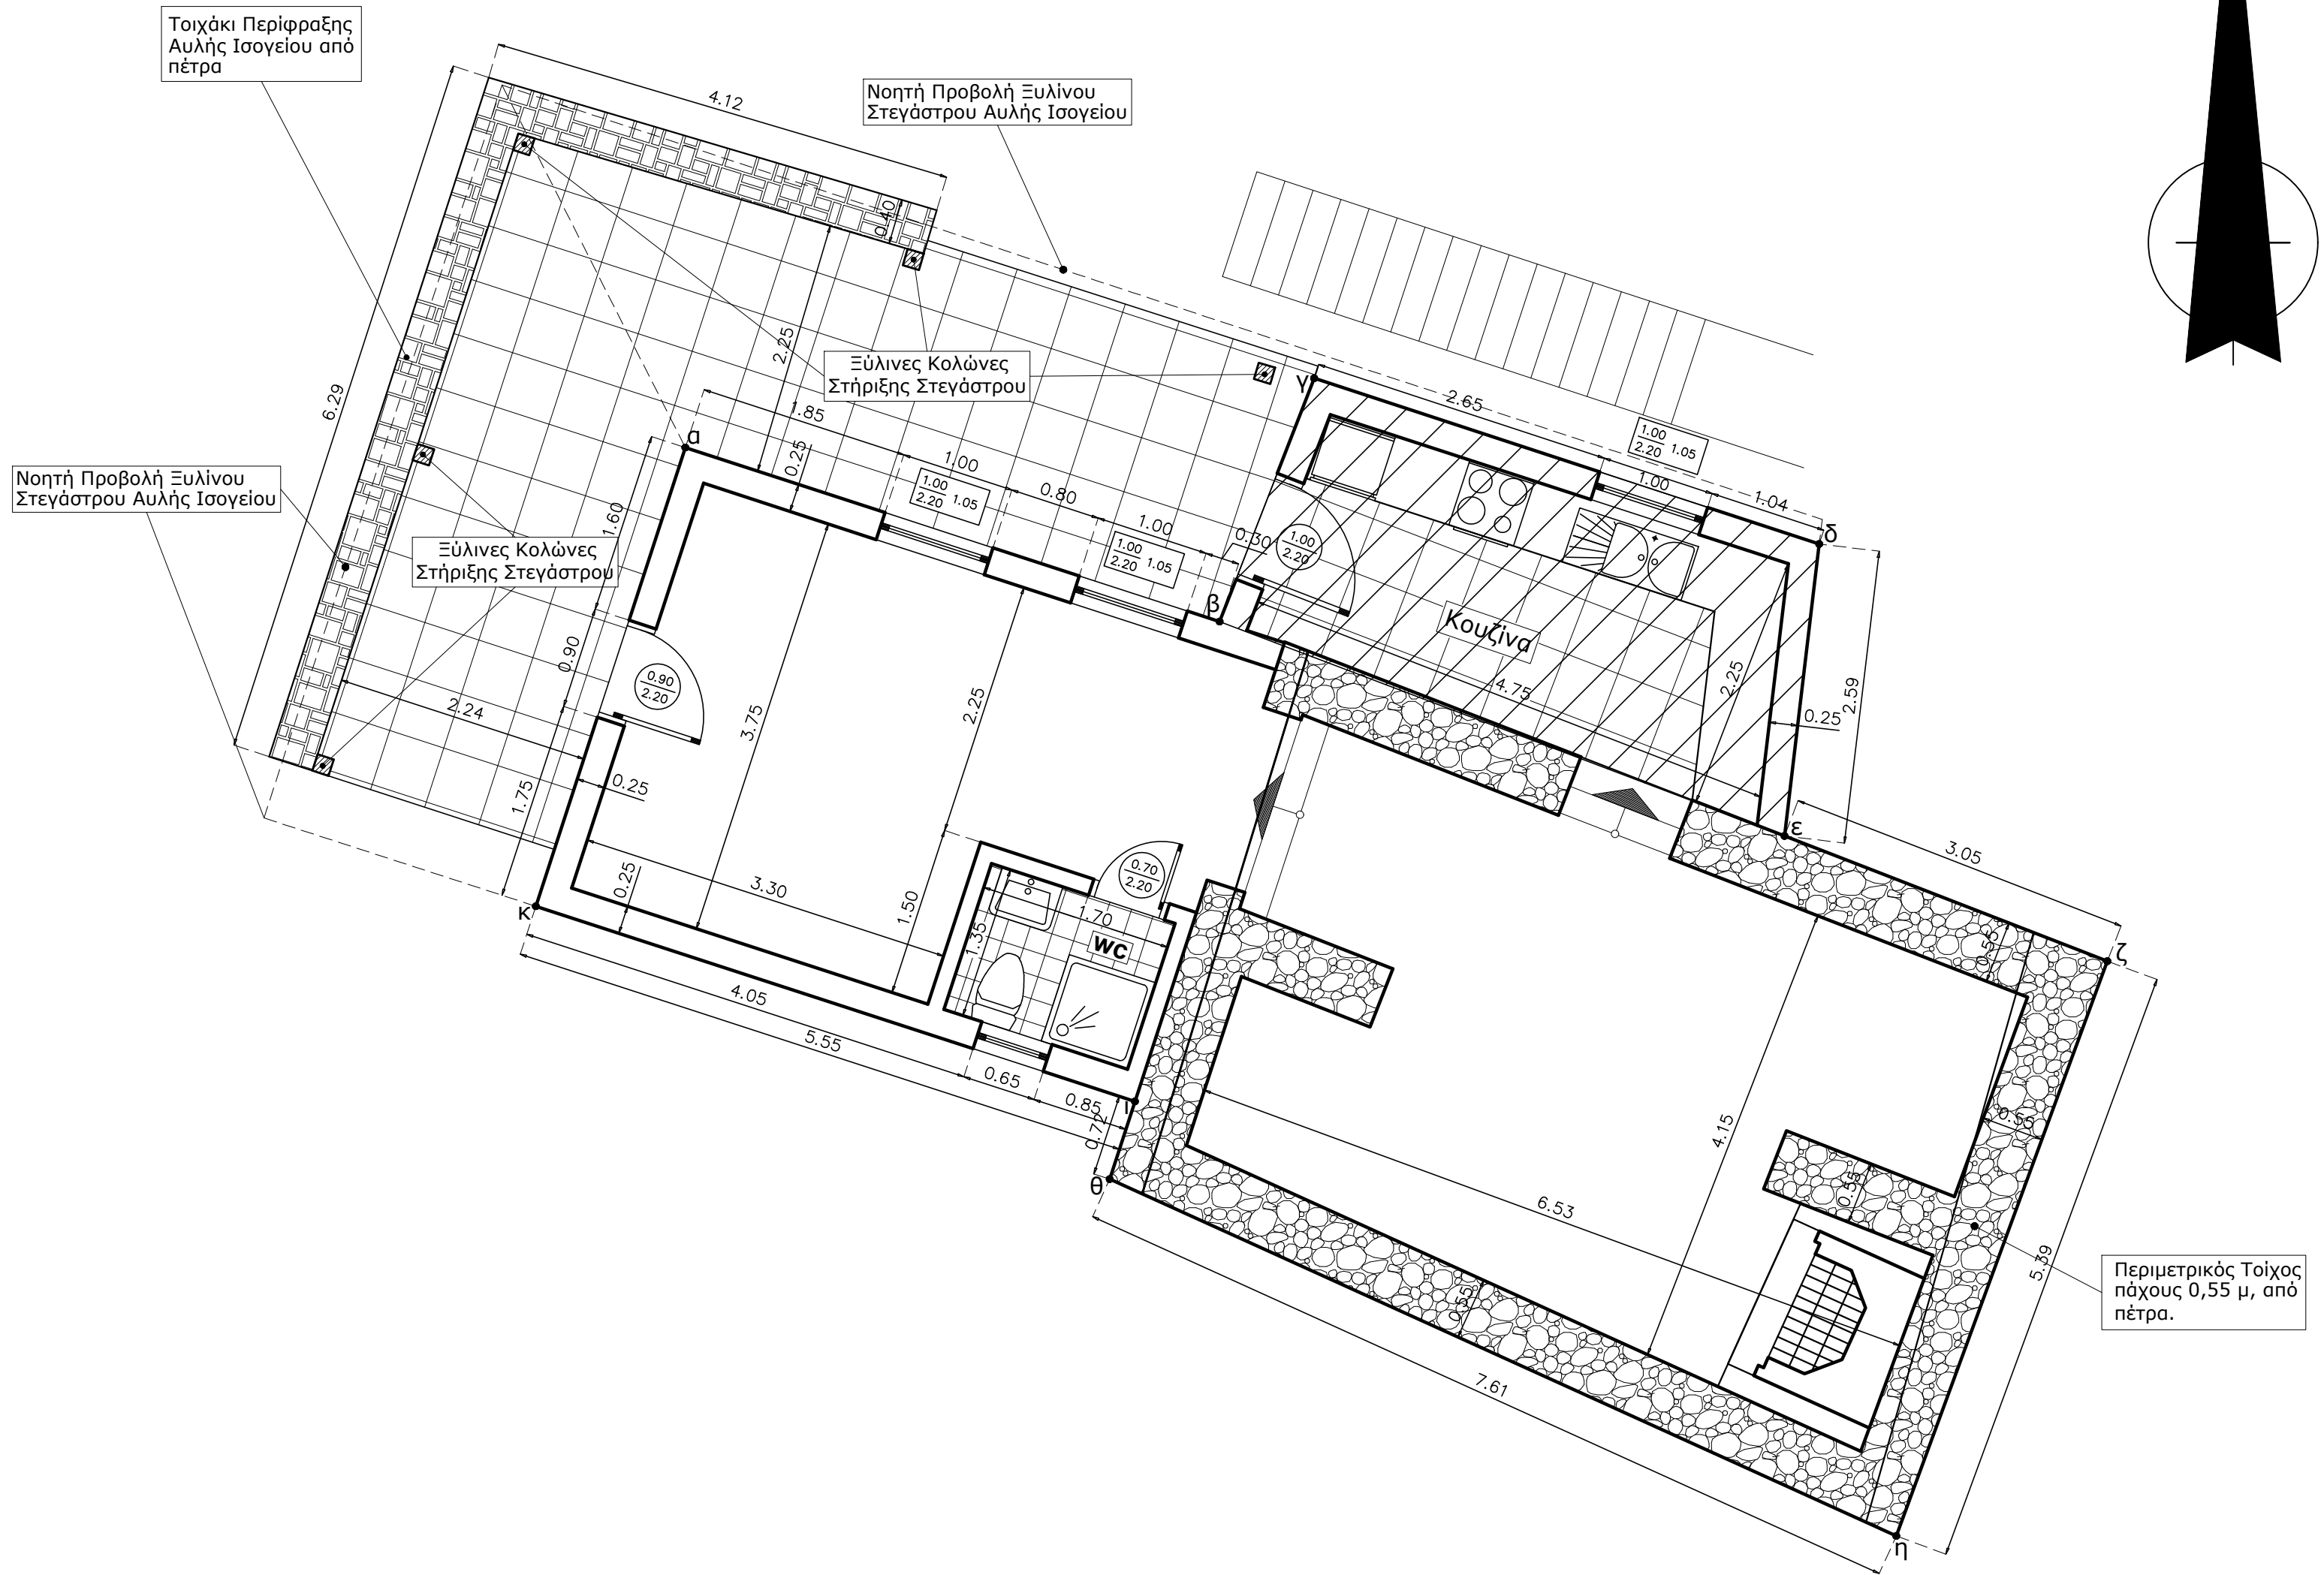


Ισογειο 75,33 τ.μ.

B

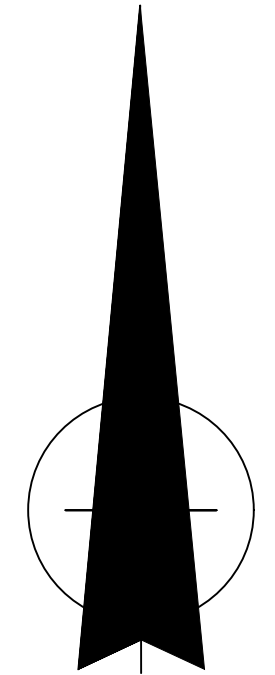

Τοιχάκι Περίφραξης Αυλής Ισογείου από πέτρα

Νοητή Προβολή Ξυλίνου Στεγάστρου Αυλής Ισογείου

Ξύλινες Κολώνες Στήριξης Στεγάστρου

Νοητή Προβολή Ξυλίνου Στεγάστρου Αυλής Ισογείου

Ξύλινες Κολώνες Στήριξης Στεγάστρου

Περιμετρικός Τοίχος πάχους 0,55 μ, από πέτρα.