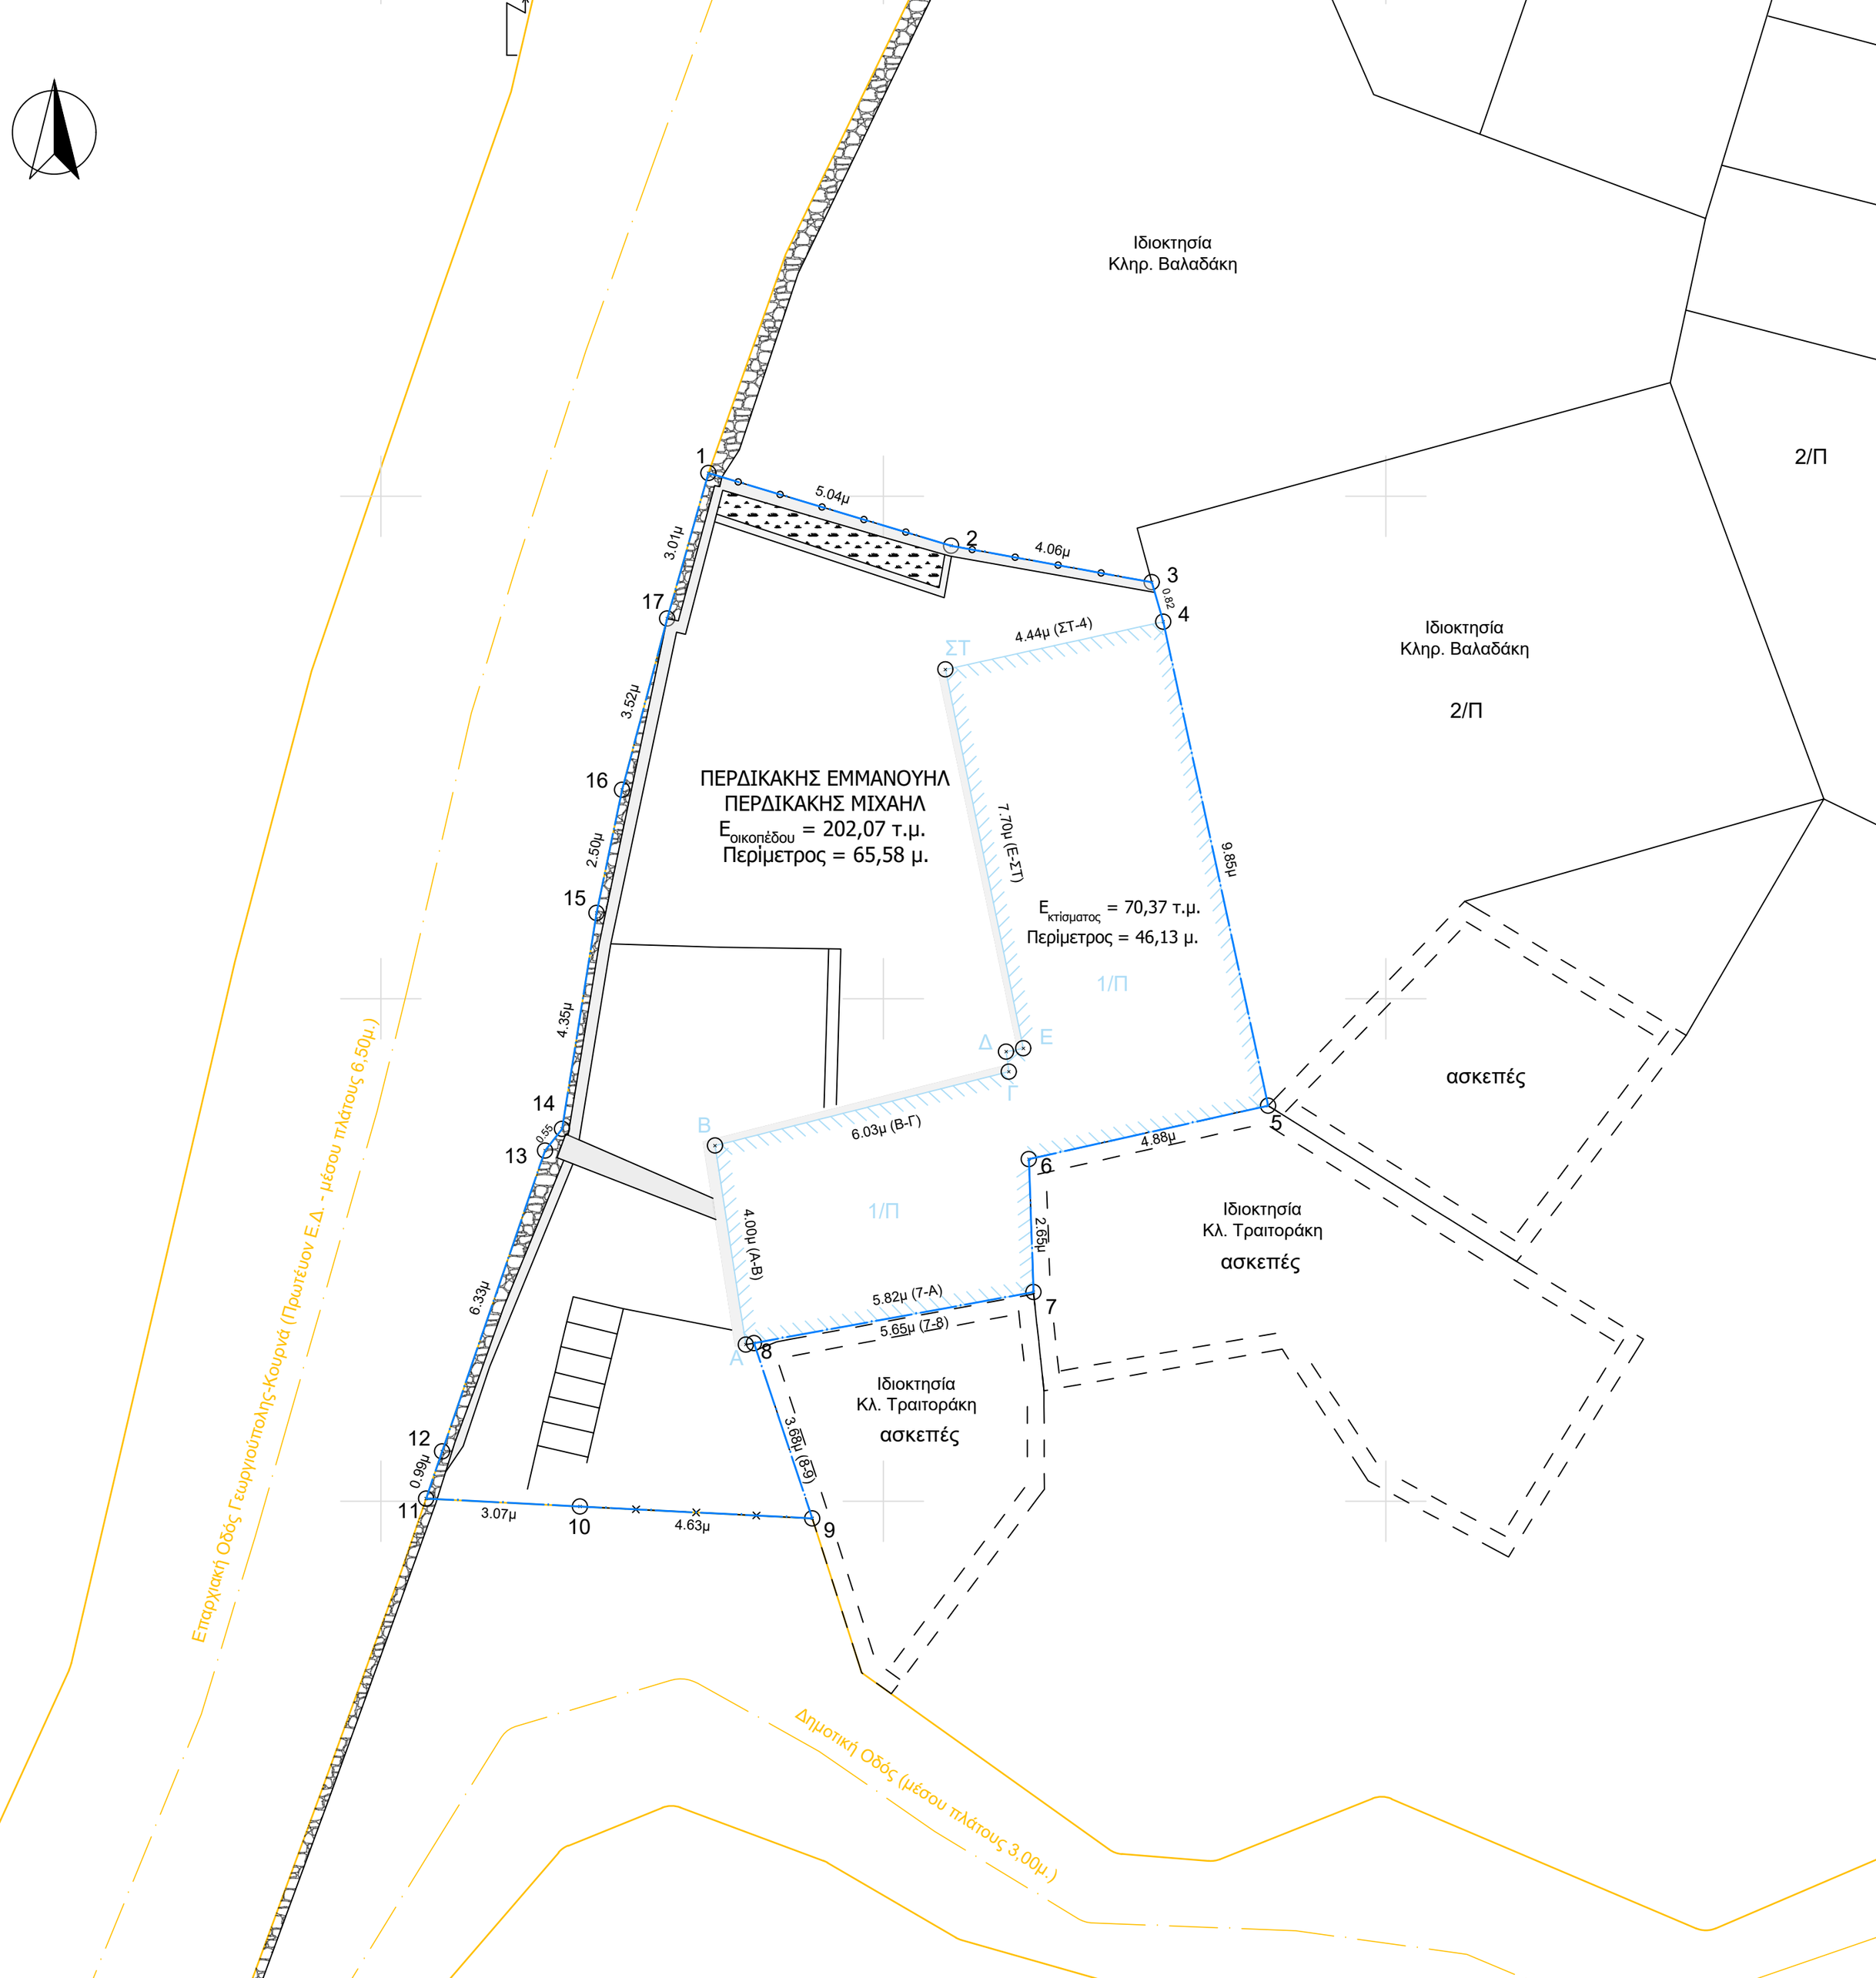
Ιδιοκτησία
Κληρ. Βαλαδάκη
2/Π
Ιδιοκτησία
Κληρ. Βαλαδάκη
2/Π
ΠΕΡΔΙΚΑΚΗΣ ΕΜΜΑΝΟΥΗΛ
ΠΕΡΔΙΚΑΚΗΣ ΜΙΧΑΗΛ
Ε οικοπέδου = 202,07 τ.μ.
Περίμετρος = 65,58 μ.
Ε κτίσματος = 70,37 τ.μ.
Περίμετρος = 46,13 μ.
1/Π
1/Π
ασκεπές
Ιδιοκτησία
Κλ. Τραιτοράκη
ασκεπές
Ιδιοκτησία
Κλ. Τραιτοράκη
ασκεπές
ΣΤ
Δ
Ε
Γ
Β
Α
1
2
3
4
5
6
7
8
9
10
11
12
13
14
15
16
17
5.04μ
4.06μ
0.82
4.44μ (ΣΤ-4)
7.70μ (Ε-ΣΤ)
9.85μ
4.88μ
2.65μ
5.82μ (7-Α)
5.65μ (7-8)
3.68μ (8-9)
4.63μ
3.07μ
0.99μ
6.33μ
0.55
4.35μ
2.50μ
3.52μ
3.01μ
6.03μ (Β-Γ)
4.00μ (Α-Β)
Επαρχιακή Οδός Γεωργιούπολης-Κουρνά (Πρωτέυον Ε.Δ. - μέσου πλάτους 6,50μ.)
Δημοτική Οδός (μέσου πλάτους 3,00μ.)